


KERTEMINDEGADE

Skitse - Ellipsehaverne

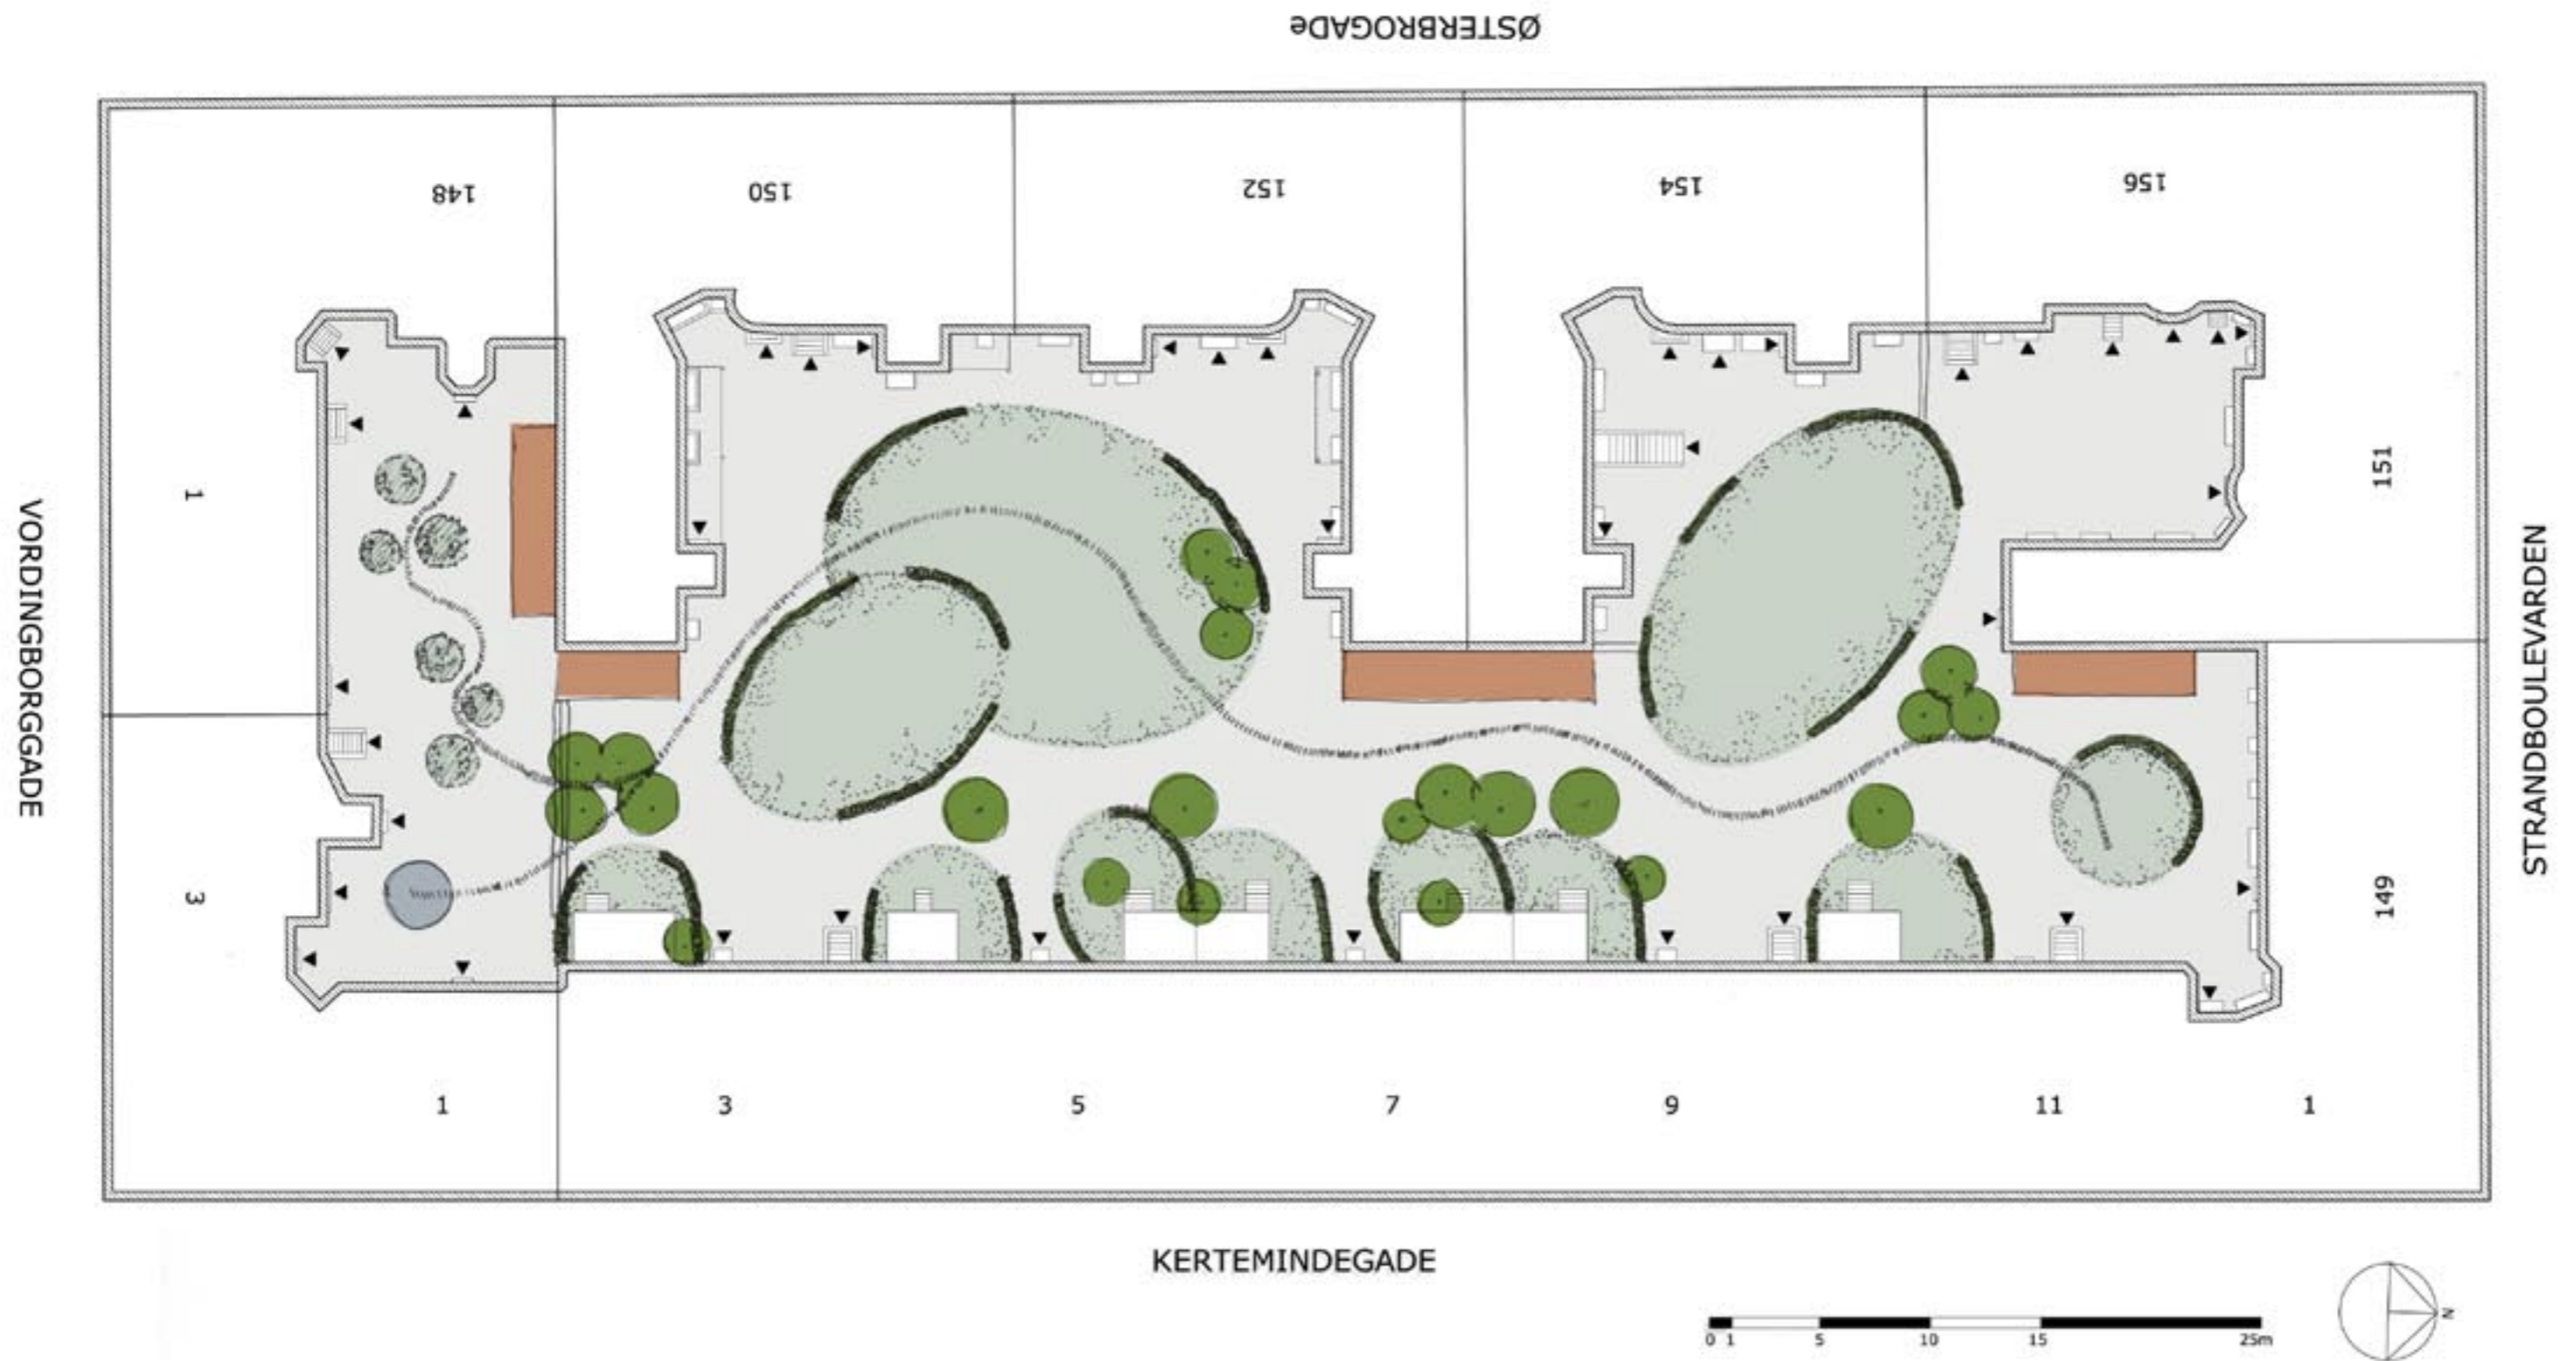


DATO: 3. FEBRUAR 2011
MÅL: 1:300

LONE VAN DEURS • LANDSKABSARKITEKT MDL/PLR • OVERGADEN OVEN VANDET 54, 1415 KØBENHAVN K
3391 9242/4025 9242 • landskab@vandeurs.dk • www.vandeurs.dk

KERTEMINDEGADE

Skitse - Persiennehaverne

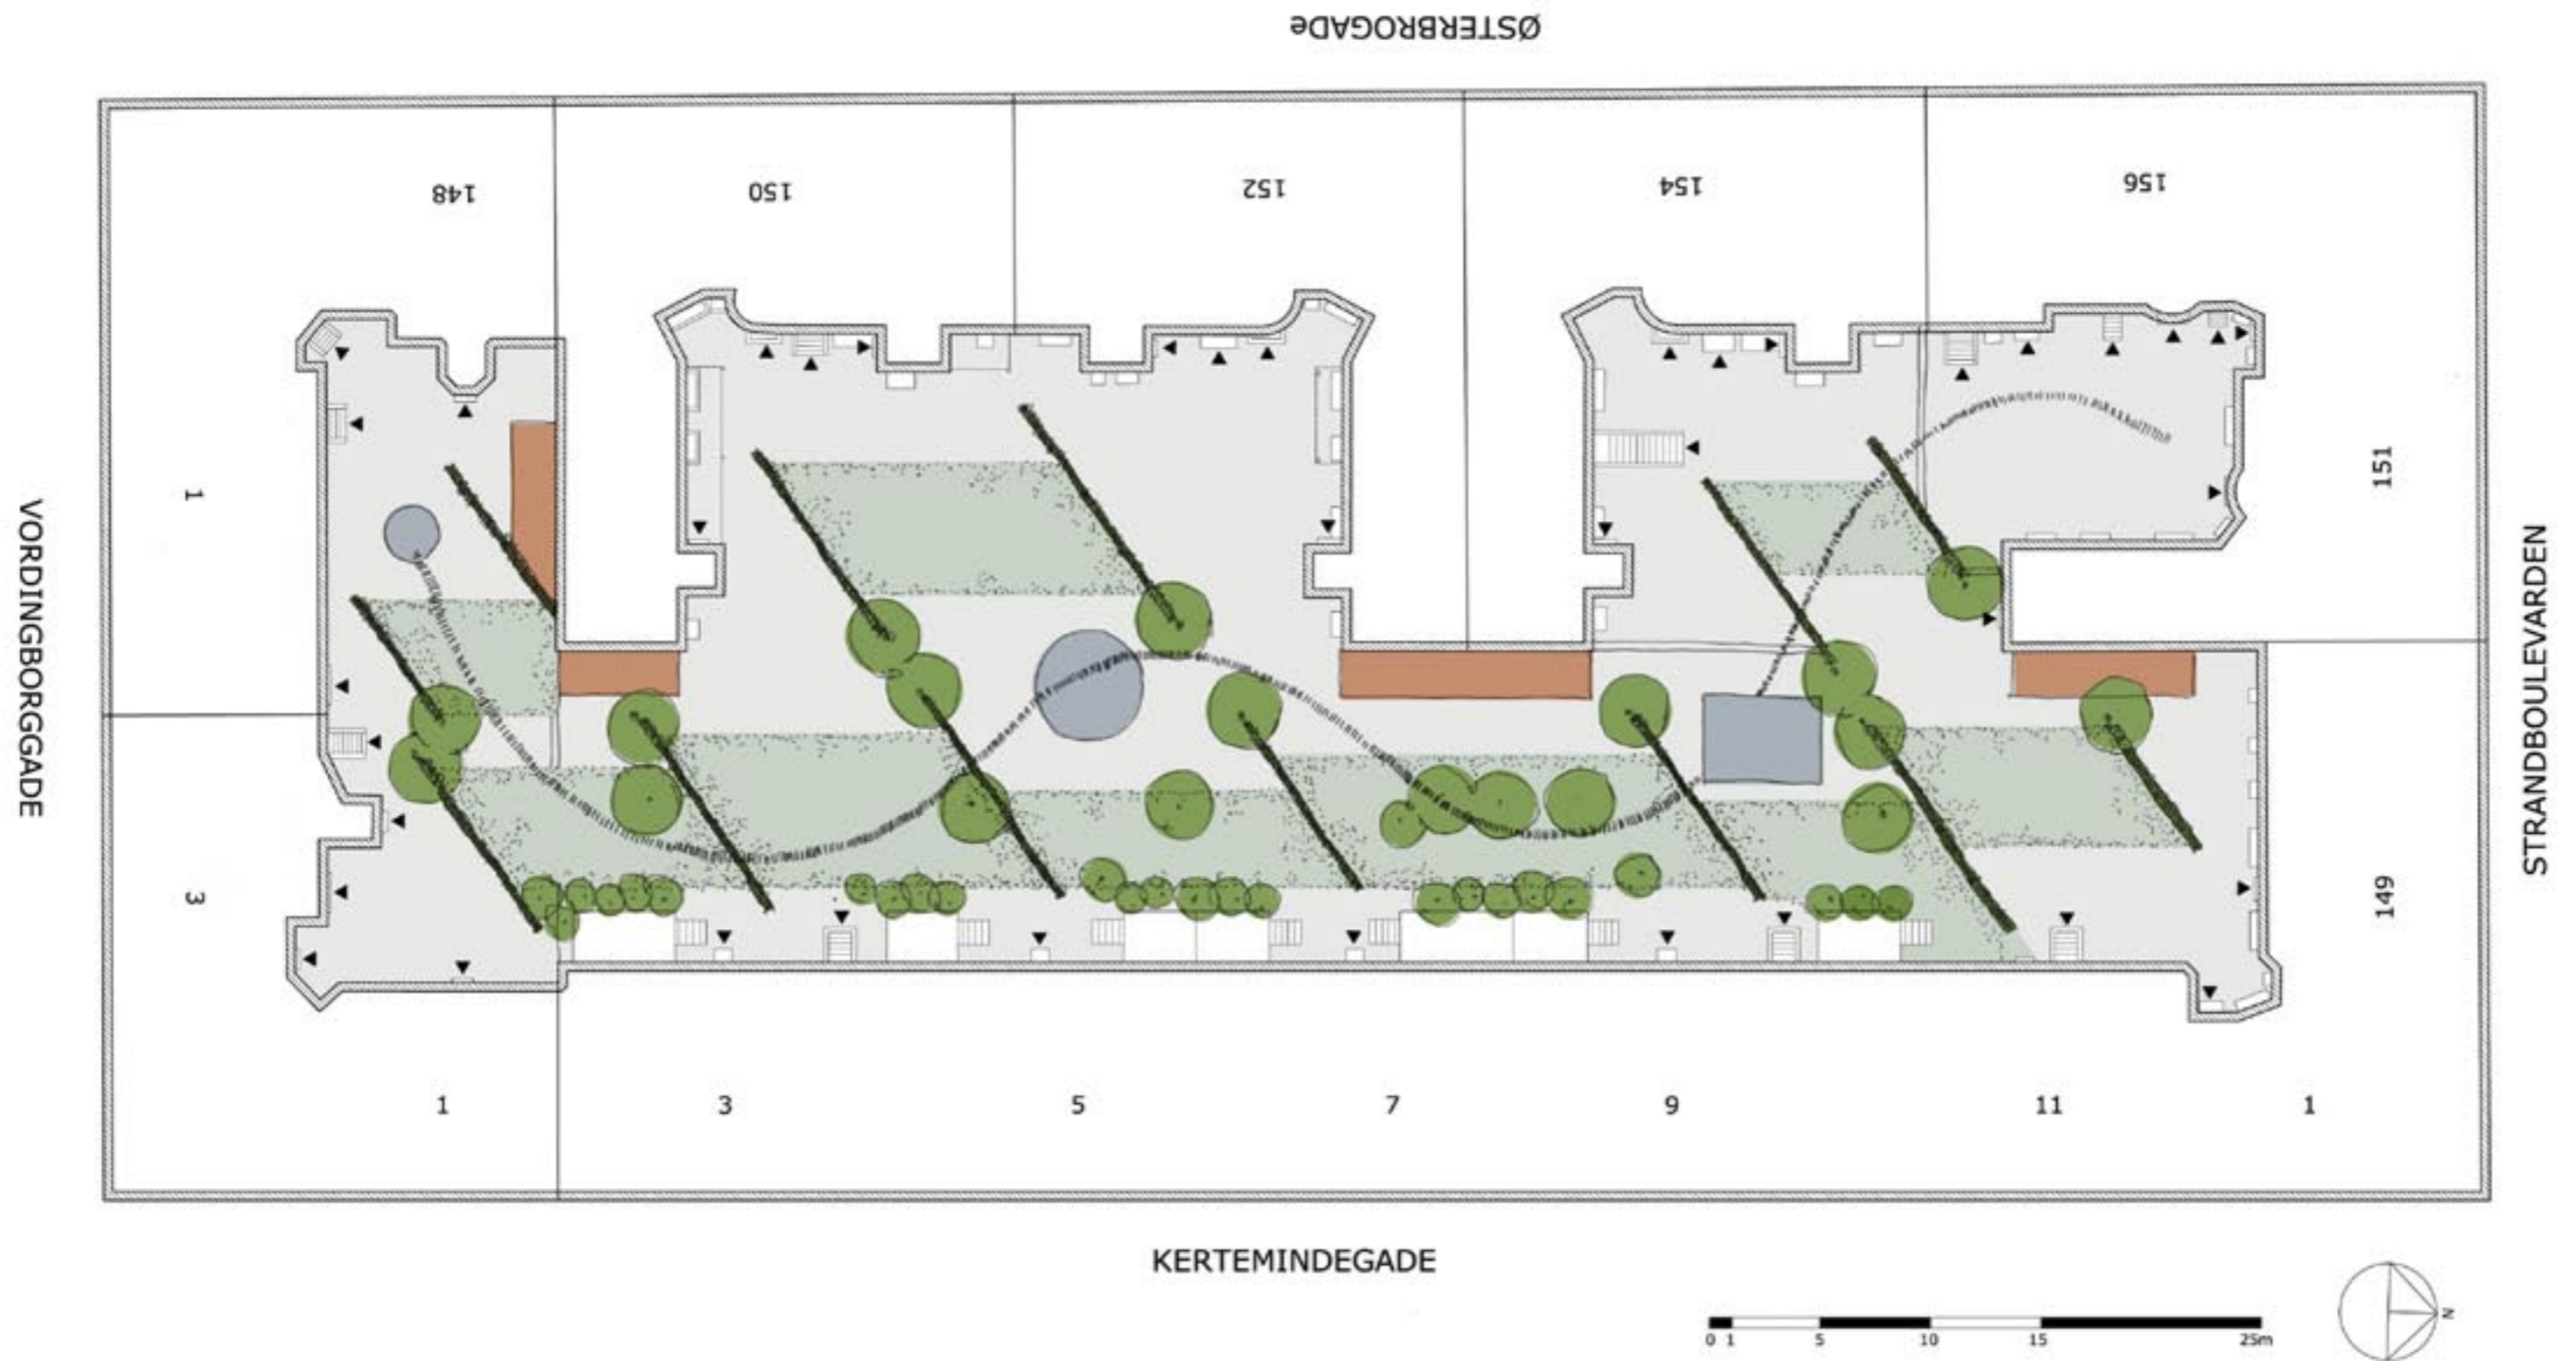

DATO: 3. FEBRUAR 2011
MÅL: 1:300