


# UDGRAVNING FOR RØR

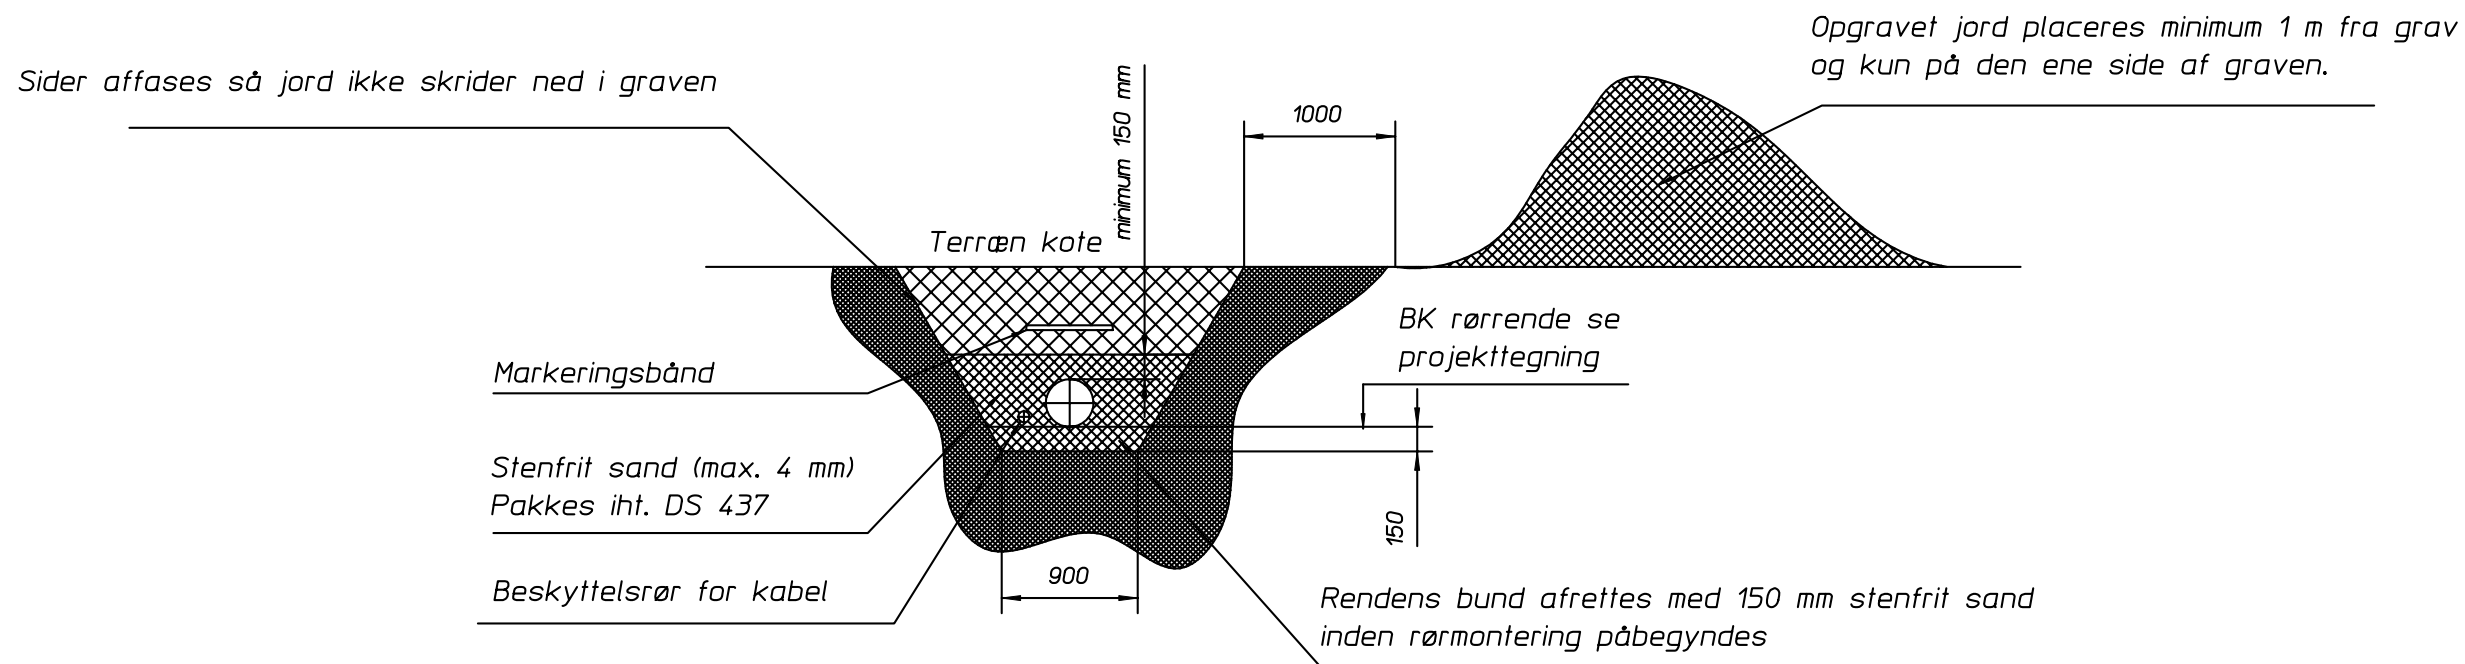

Udgravning for rør:

Alt gravearbejde udføres iht. At-Vejledning D.2.13

Udgravningens bund skal være plan, stampet og afrettet med 150 mm stenfrit sand under hele rørstrækningens længde.

Udgravningen skal ved overgange afpasse bøjningers radius.

Sugerør og  $\varnothing 50$  mm føringsrør for luft og styringskabler placeres i et stenfrit sandlag som vis på slitse.

Min. Overdækning på 400 mm tillader et max. fladetryk på 800 - 900 kPa (0,8-0,9) N/mm<sup>2</sup>.

Målet beregnes fra rørets overkant til underkant af vejbelægningen ved trafikerede arealer.

Uden trafiklast regnes med 400 mm overdækning fra rørets overkant til terræn.

Dansk Skraldesug ApS

Gerthasvej 2, DK-5000 Odense C

Tel.: +45 66 100 136 / +45 29 433 407 - fax.: 45 66 100 128 - Email: jan@danskskraldesug.dk - www.danskskraldesug.dk

				Skala:	1:50	Titel:	
					Dato		UDGRAVNING FOR RØR
				Tegn. af	Navn		
				Kontr.			
				Norm		Tegningsnummer:	
	Tilf At-Vejledning	10.03.09	FSR				STD-0006
	Tilf Bundkoter	23.02.09	FSR				
Zust.	Ændring	Dato	Navn				