



Ved lange rør strækninger.

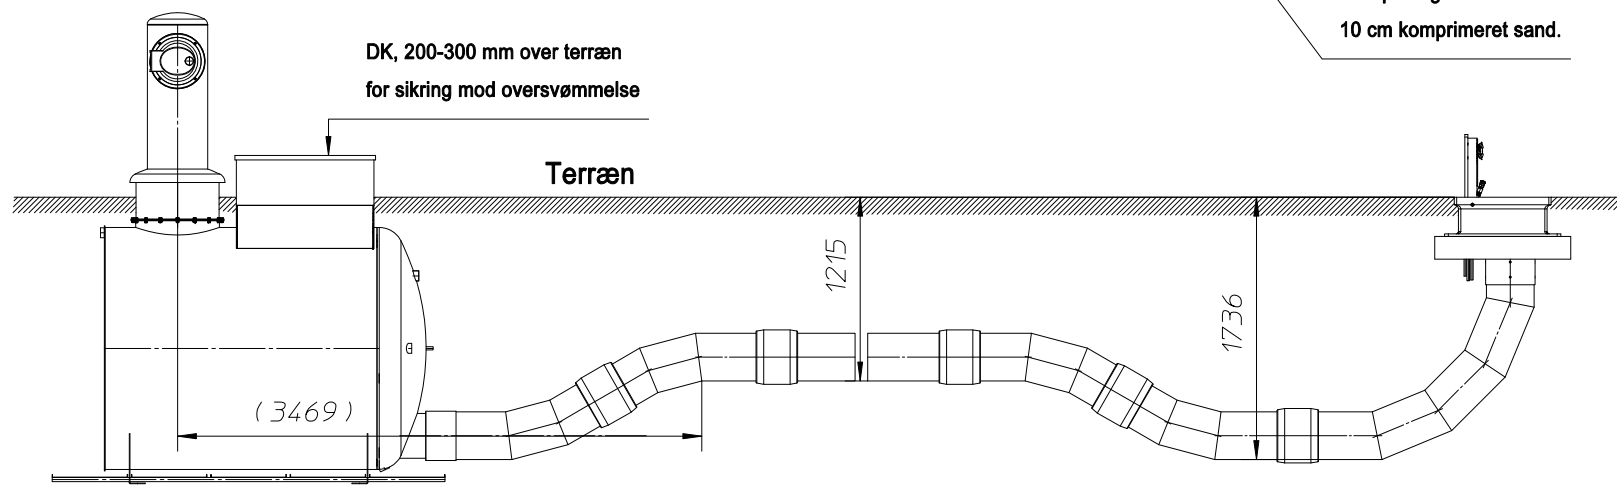

Ved korte rør strækninger.

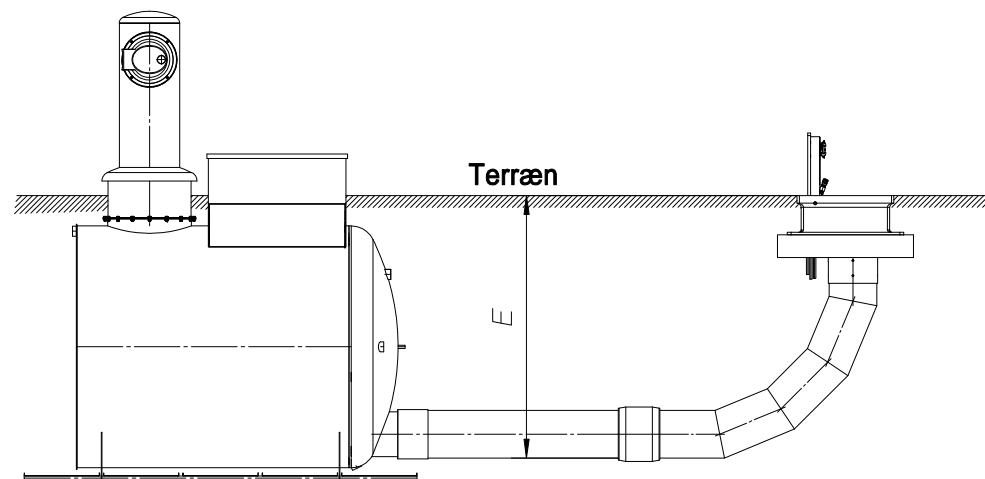

3D Model eksisterer
STD-0056-3D.PKG

Volumen [m ³]	Dimensioner [mm]				
	A	B	C	D	E
1,6	2200	1895	2800	930	1740
2,0	2200	1895	2800	930	1740
2,5	2400	1895	3000	1130	1740
3,0	2200	2095	2800	930	1940
3,5	2400	2095	3000	1130	1940

Udgravning for Minitanke:

Alt gravearbejde udføres iht. At-Vejledning - D.2.13

Udgravningens dybde og størrelse tilpasses den valgte tankstørrelse.

Når brønde er sat, kabler, rørforbindelser og afløb tilsluttet, samt opretning er kontrolleret tildækkes udgravningen med sand/grus som komprimeres i lag af 15-20 cm.

Bemærk.

Minitanken er konstrueret til belastning med ca. 20 cm overdækning med sand/grus og belægningsmateriale, og kun til gående trafik.

Der henvises i øvrigt til DANVA vejledning nr. 54 side 67-73 samt entreprenørens erfaringsgrundlag.

Dansk Skraldesug ApS					
Gerthasvej 2, DK-5000 Odense C					
Tel.: +45 66 100 136 / +45 29 433 407 - fax.: 45 66 100 128 - E-mail: jan@danskskraldesug.dk - www.danskskraldesug.dk					
Skala:	1:50	Titel:		GRAVETEGNING FOR MINITANKE	
Dato	Navn	Tegn. af			
25-11-2009	FSR	Kontr.			
		Norm			
Tegningsnummer:			STD-0056		
Zust.	Ændring	Dato	FSR	Navn	